
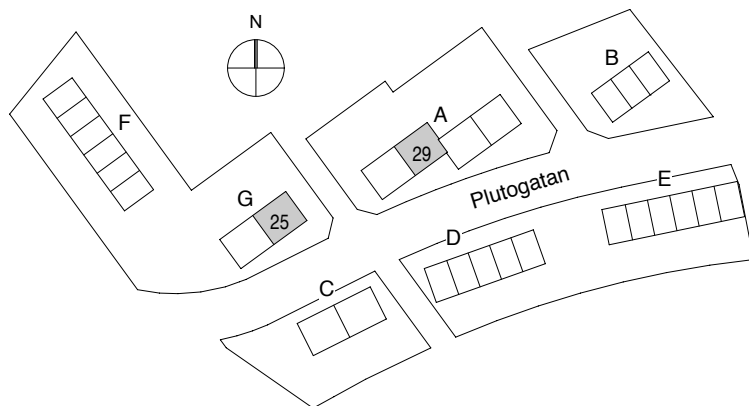


ÖDÅKRA

Lägenhet typ 3 ROK, 72 m²
Våning 2

Adress och lägenhetsnummer:

Plutogatan 49 B, lgh-nr 29
Plutogatan 45 B, lgh-nr 25

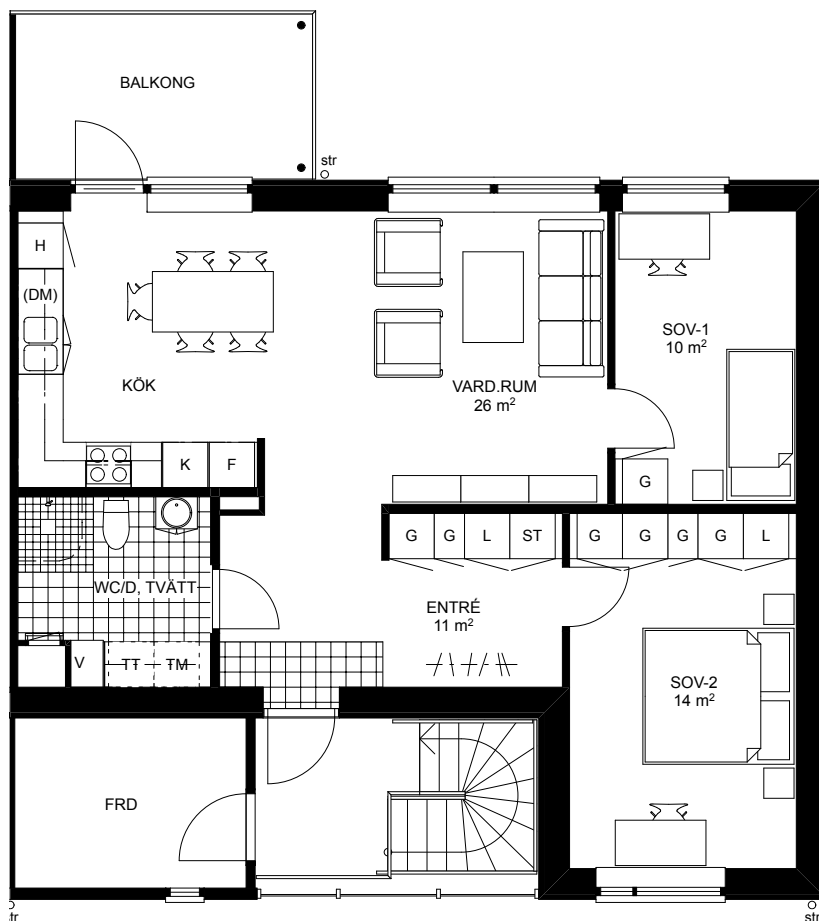

FÖRKLARINGAR

K	Kylskåp	G	Garderob
F	Frys	L	Linneskåp
H	Högsåp	TM	Tvättmaskin
ST	Städsåp	TT	Torktumlare
DM	Förberett för diskmaskin		Kapphylla
V	Ventilationsaggregat		

skala 1:100
0 1 2 3 4 5m