

# ÖDÅKRA

Lägenhet typ 4 ROK, 101 m<sup>2</sup>




Adress och lägenhetsnummer:

Plutogatan 55, lgh-nr 34  
Plutogatan 57, lgh-nr 35  
Plutogatan 59, lgh-nr 36

Plutogatan 54, lgh-nr 01  
Plutogatan 52, lgh-nr 02  
Plutogatan 50, lgh-nr 03  
Plutogatan 48, lgh-nr 04  
Plutogatan 46, lgh-nr 05  
Plutogatan 44, lgh-nr 06

Plutogatan 42, lgh-nr 07  
Plutogatan 40, lgh-nr 08  
Plutogatan 38, lgh-nr 09  
Plutogatan 36, lgh-nr 10  
Plutogatan 34, lgh-nr 11

Plutogatan 31, lgh-nr 16  
Plutogatan 33, lgh-nr 17  
Plutogatan 35, lgh-nr 18  
Plutogatan 37, lgh-nr 19  
Plutogatan 39, lgh-nr 20  
Plutogatan 41, lgh-nr 21

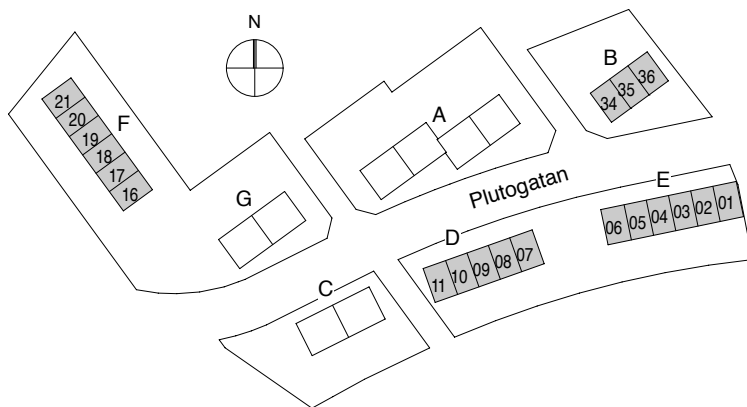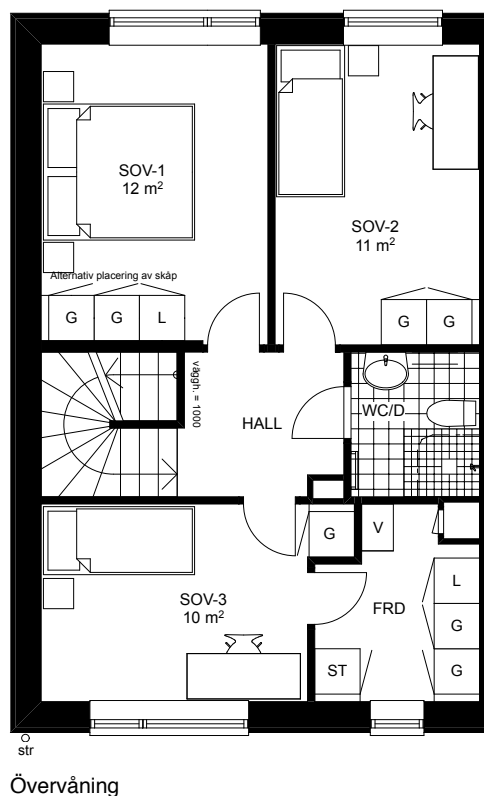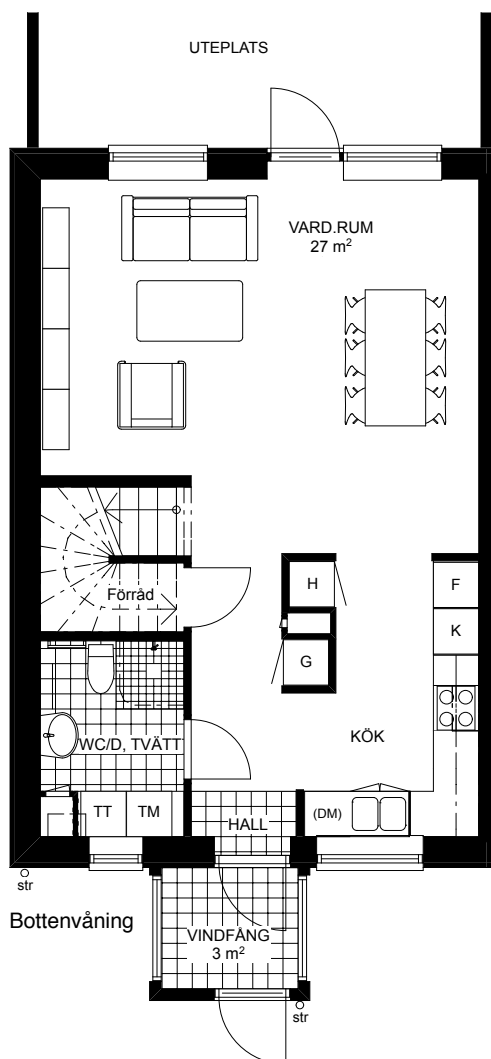

## FÖRKLARINGAR

K	Kylskåp	G	Garderob
F	Frys	L	Linneskåp
H	Högsåp	TM	Tvättmaskin
ST	Städsåp	TT	Torktumlare
DM	Förberett för diskmaskin		Kapphylla
V	Ventilationsaggregat		

skala 1:100  
0 1 2 3 4 5m